THTR
RMPE

GRUNDRISS BÜHNENRAUM
M 1:100

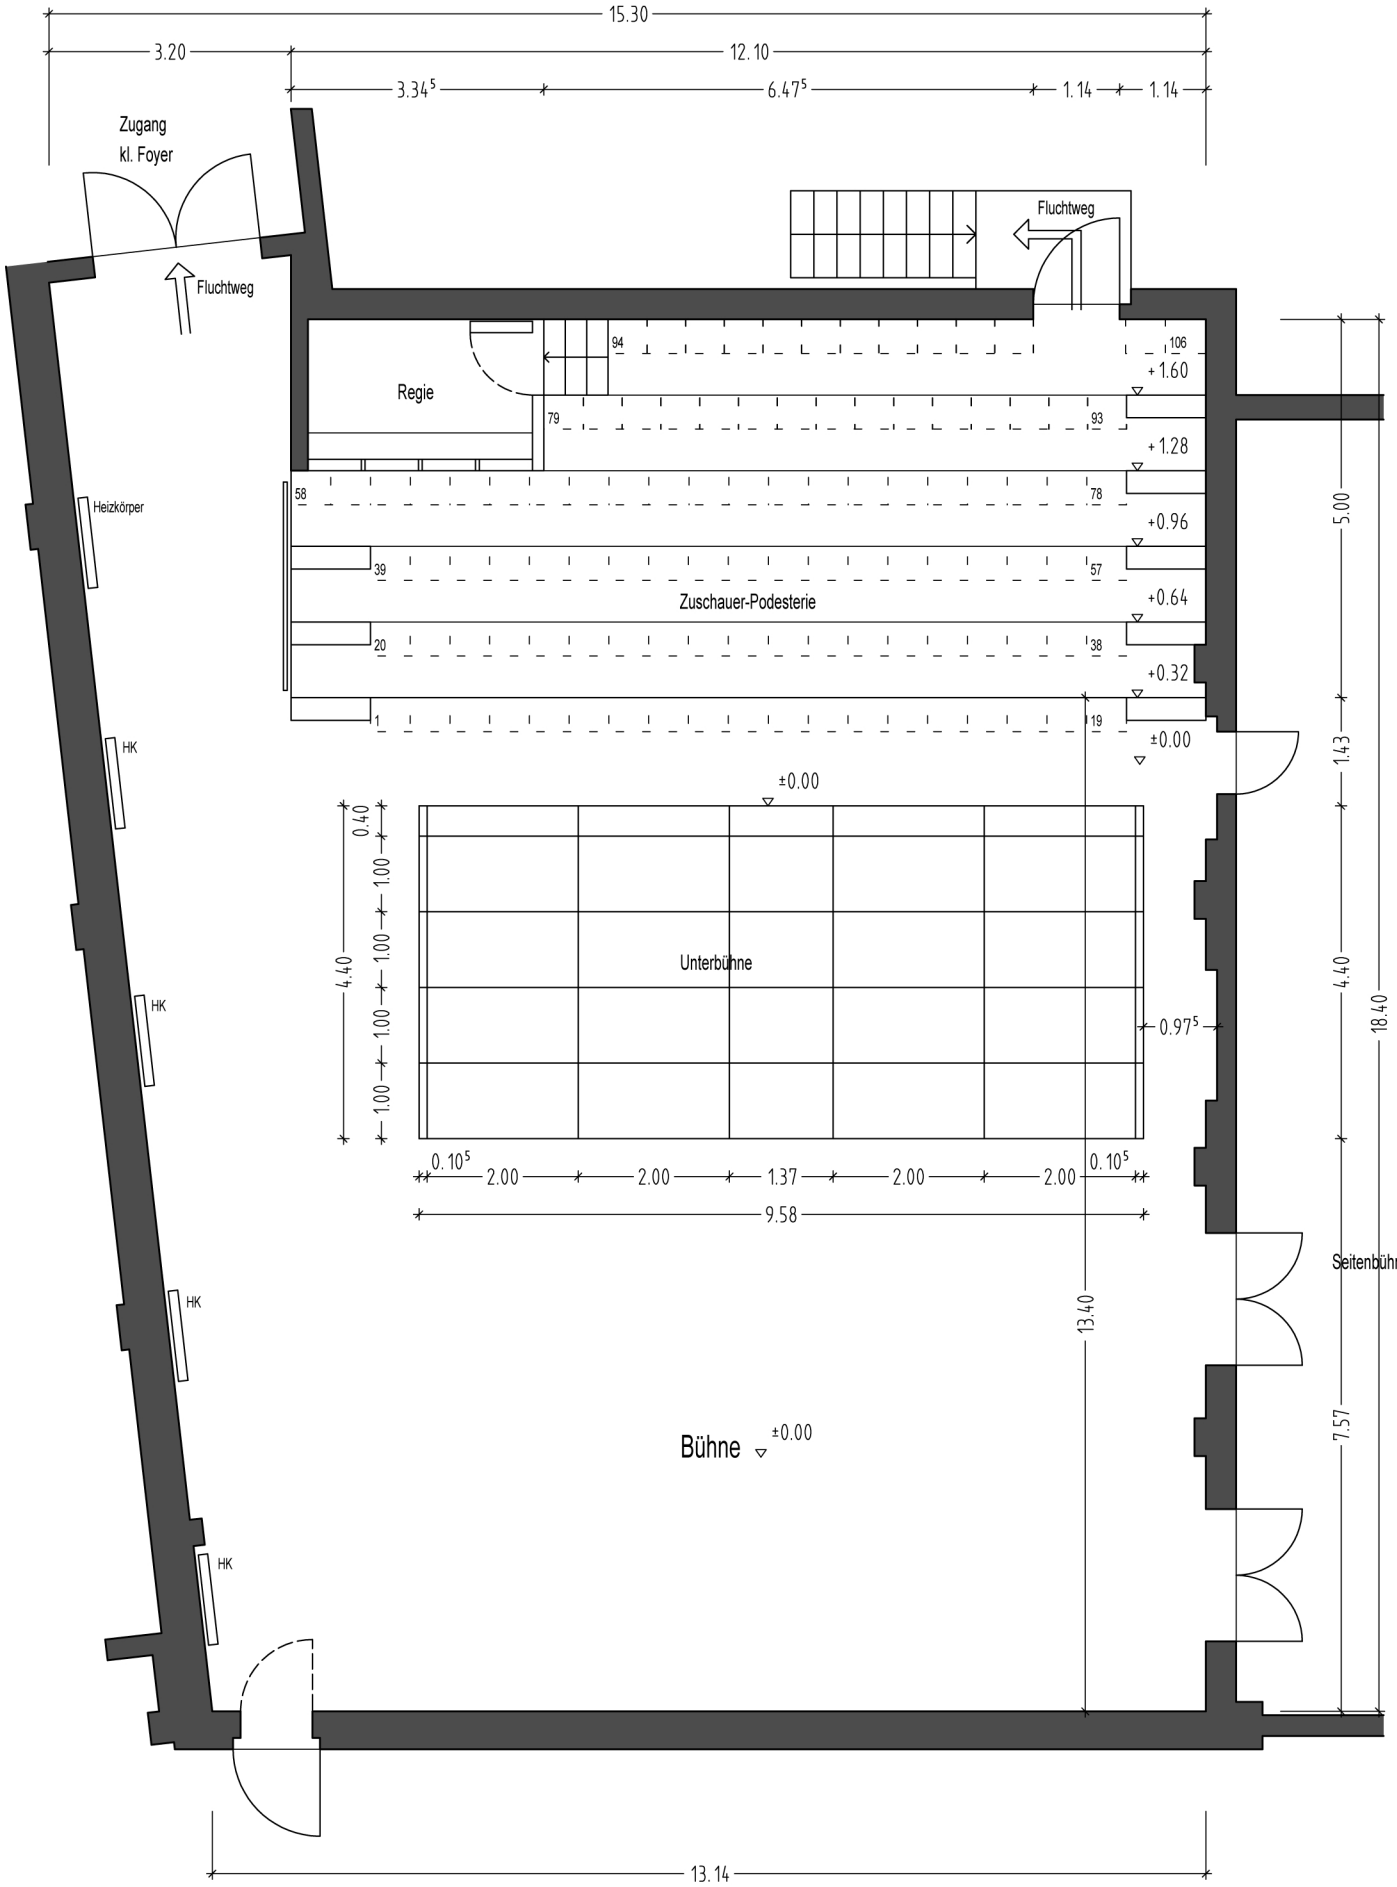

THEATERRAMPE.DE